
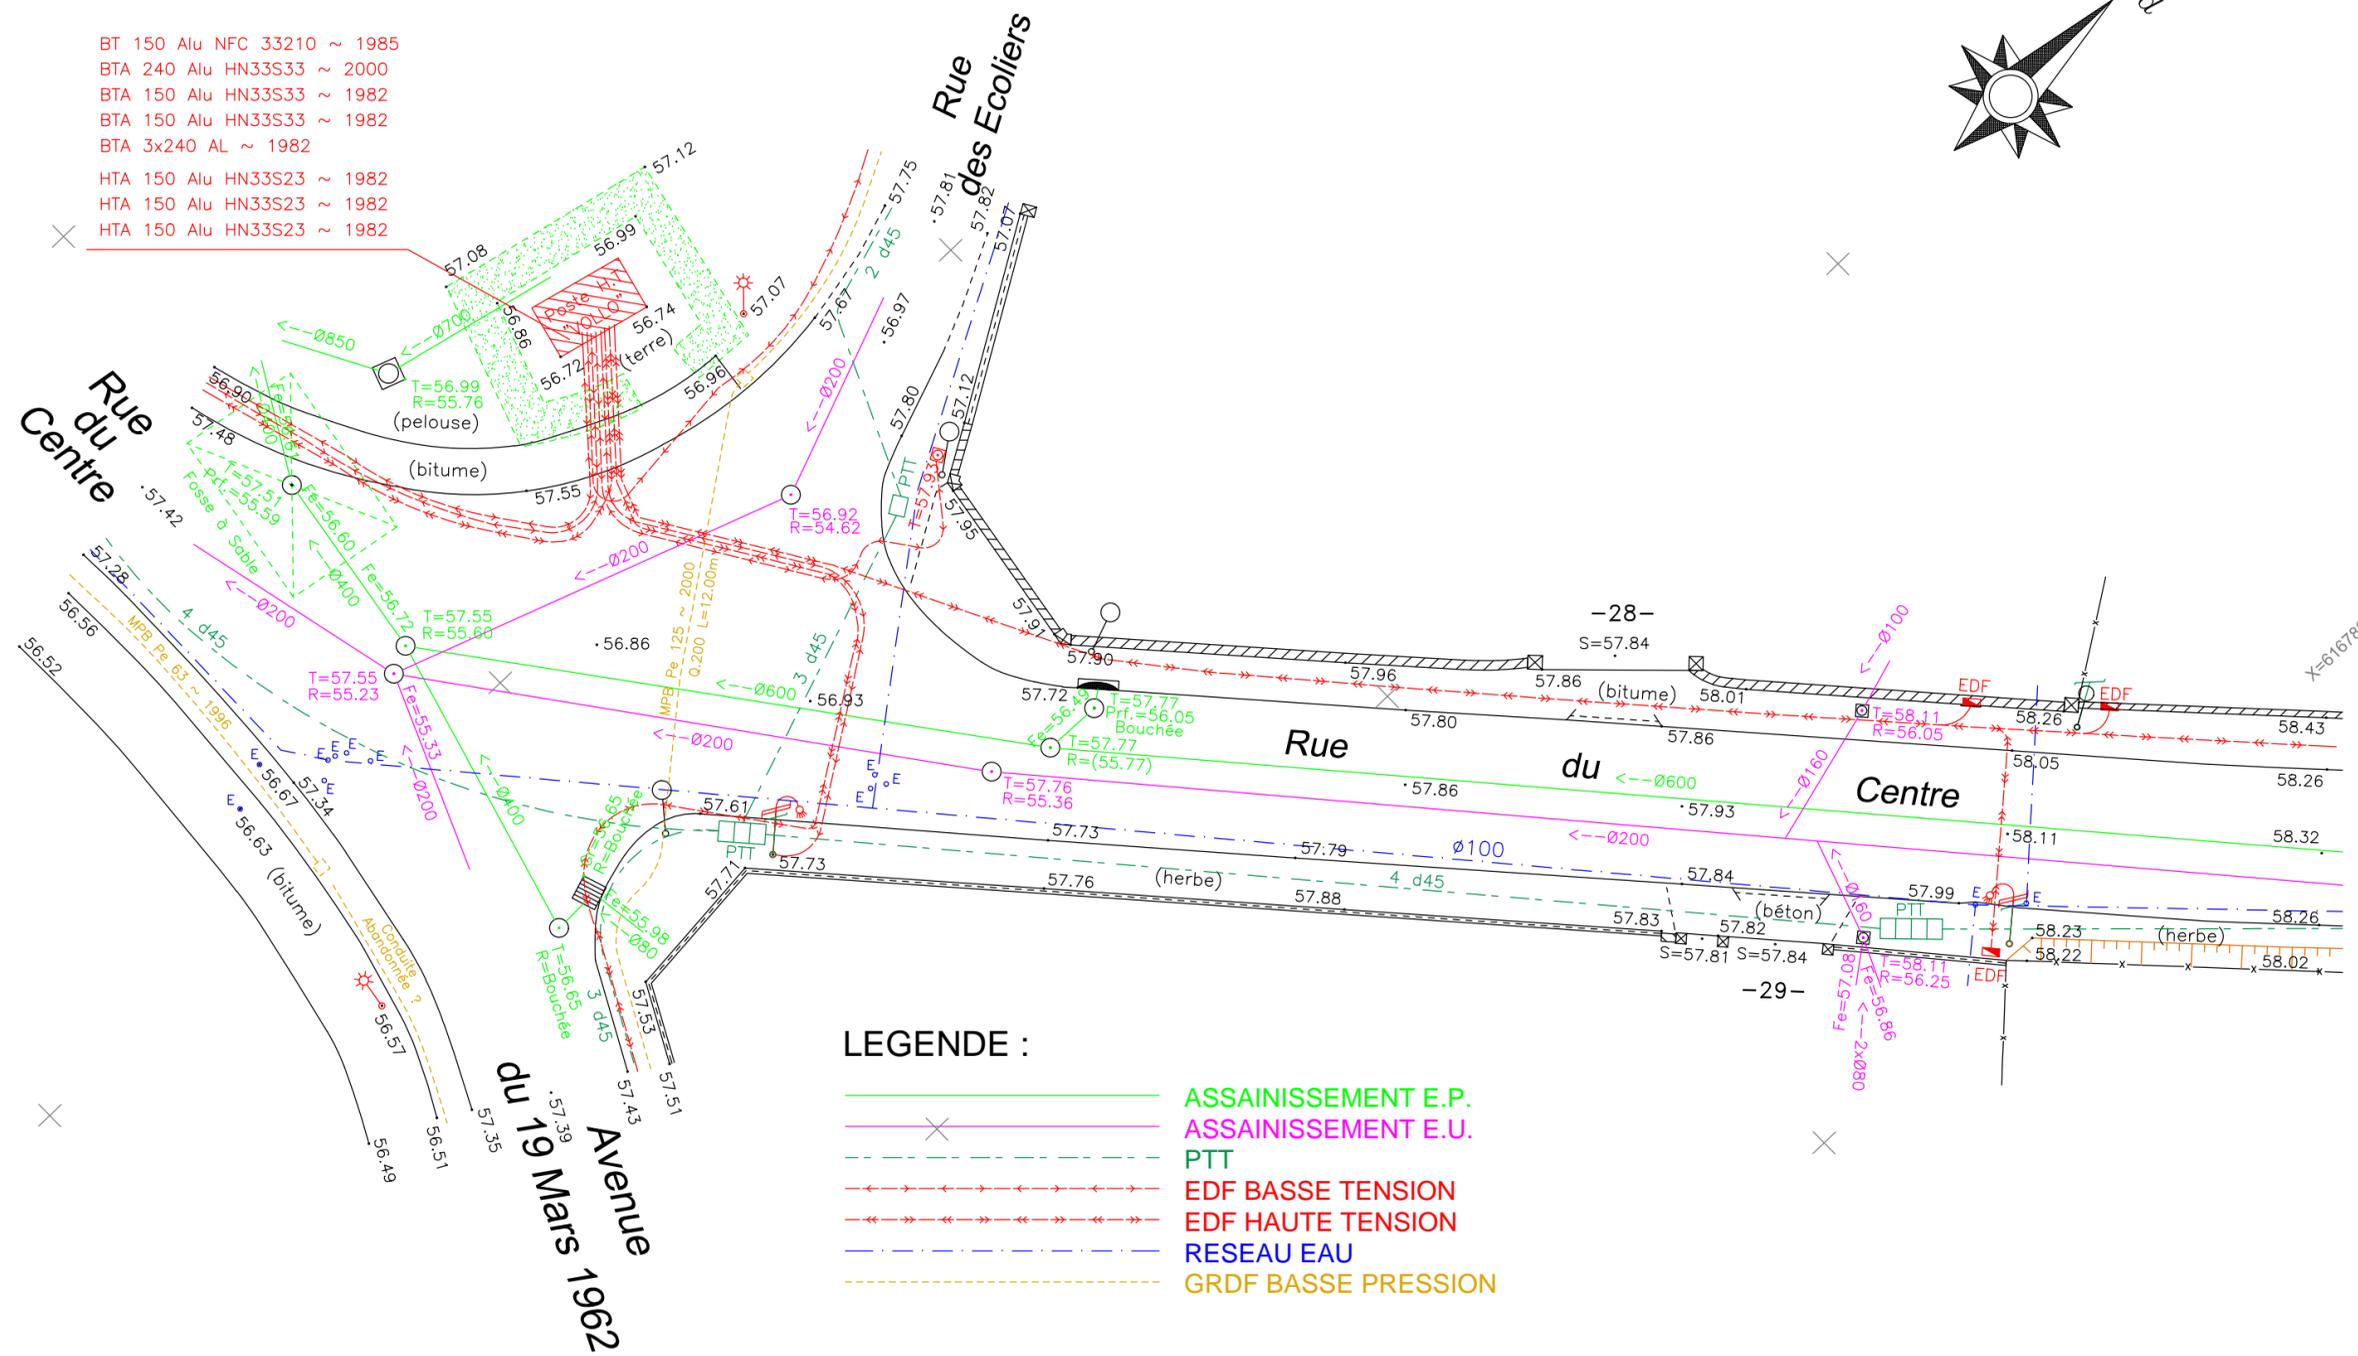


PLAN DE RESEAUX 1/200

- BT 150 Alu NFC 33210 ~ 1985
- BTA 240 Alu HN33S33 ~ 2000
- BTA 150 Alu HN33S33 ~ 1982
- BTA 150 Alu HN33S33 ~ 1982
- BTA 3x240 AL ~ 1982
- HTA 150 Alu HN33S23 ~ 1982
- HTA 150 Alu HN33S23 ~ 1982
- HTA 150 Alu HN33S23 ~ 1982

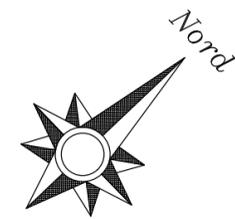

LEGENDE :

- ASSAINISSEMENT E.P.
- ASSAINISSEMENT E.U.
- - - PTT
- - - EDF BASSE TENSION
- - - EDF HAUTE TENSION
- - - RESEAU EAU
- - - GRDF BASSE PRESSION

Planimétrie rattachée au système LAMBERT NORD.
 Nivellement rattaché au N.G.F.-I.G.N 1969 (Altitude NORMALE)
 Repères de nivellement utilisés W.D.K4-208 & W.D.K4-198.



77bis, route de La Queue en Brie
 94370 SUCY EN BRIE
 Tél : 01 49 82 60 17 - Fax : 09 82 62 07 04
 www.ajftopo.fr