
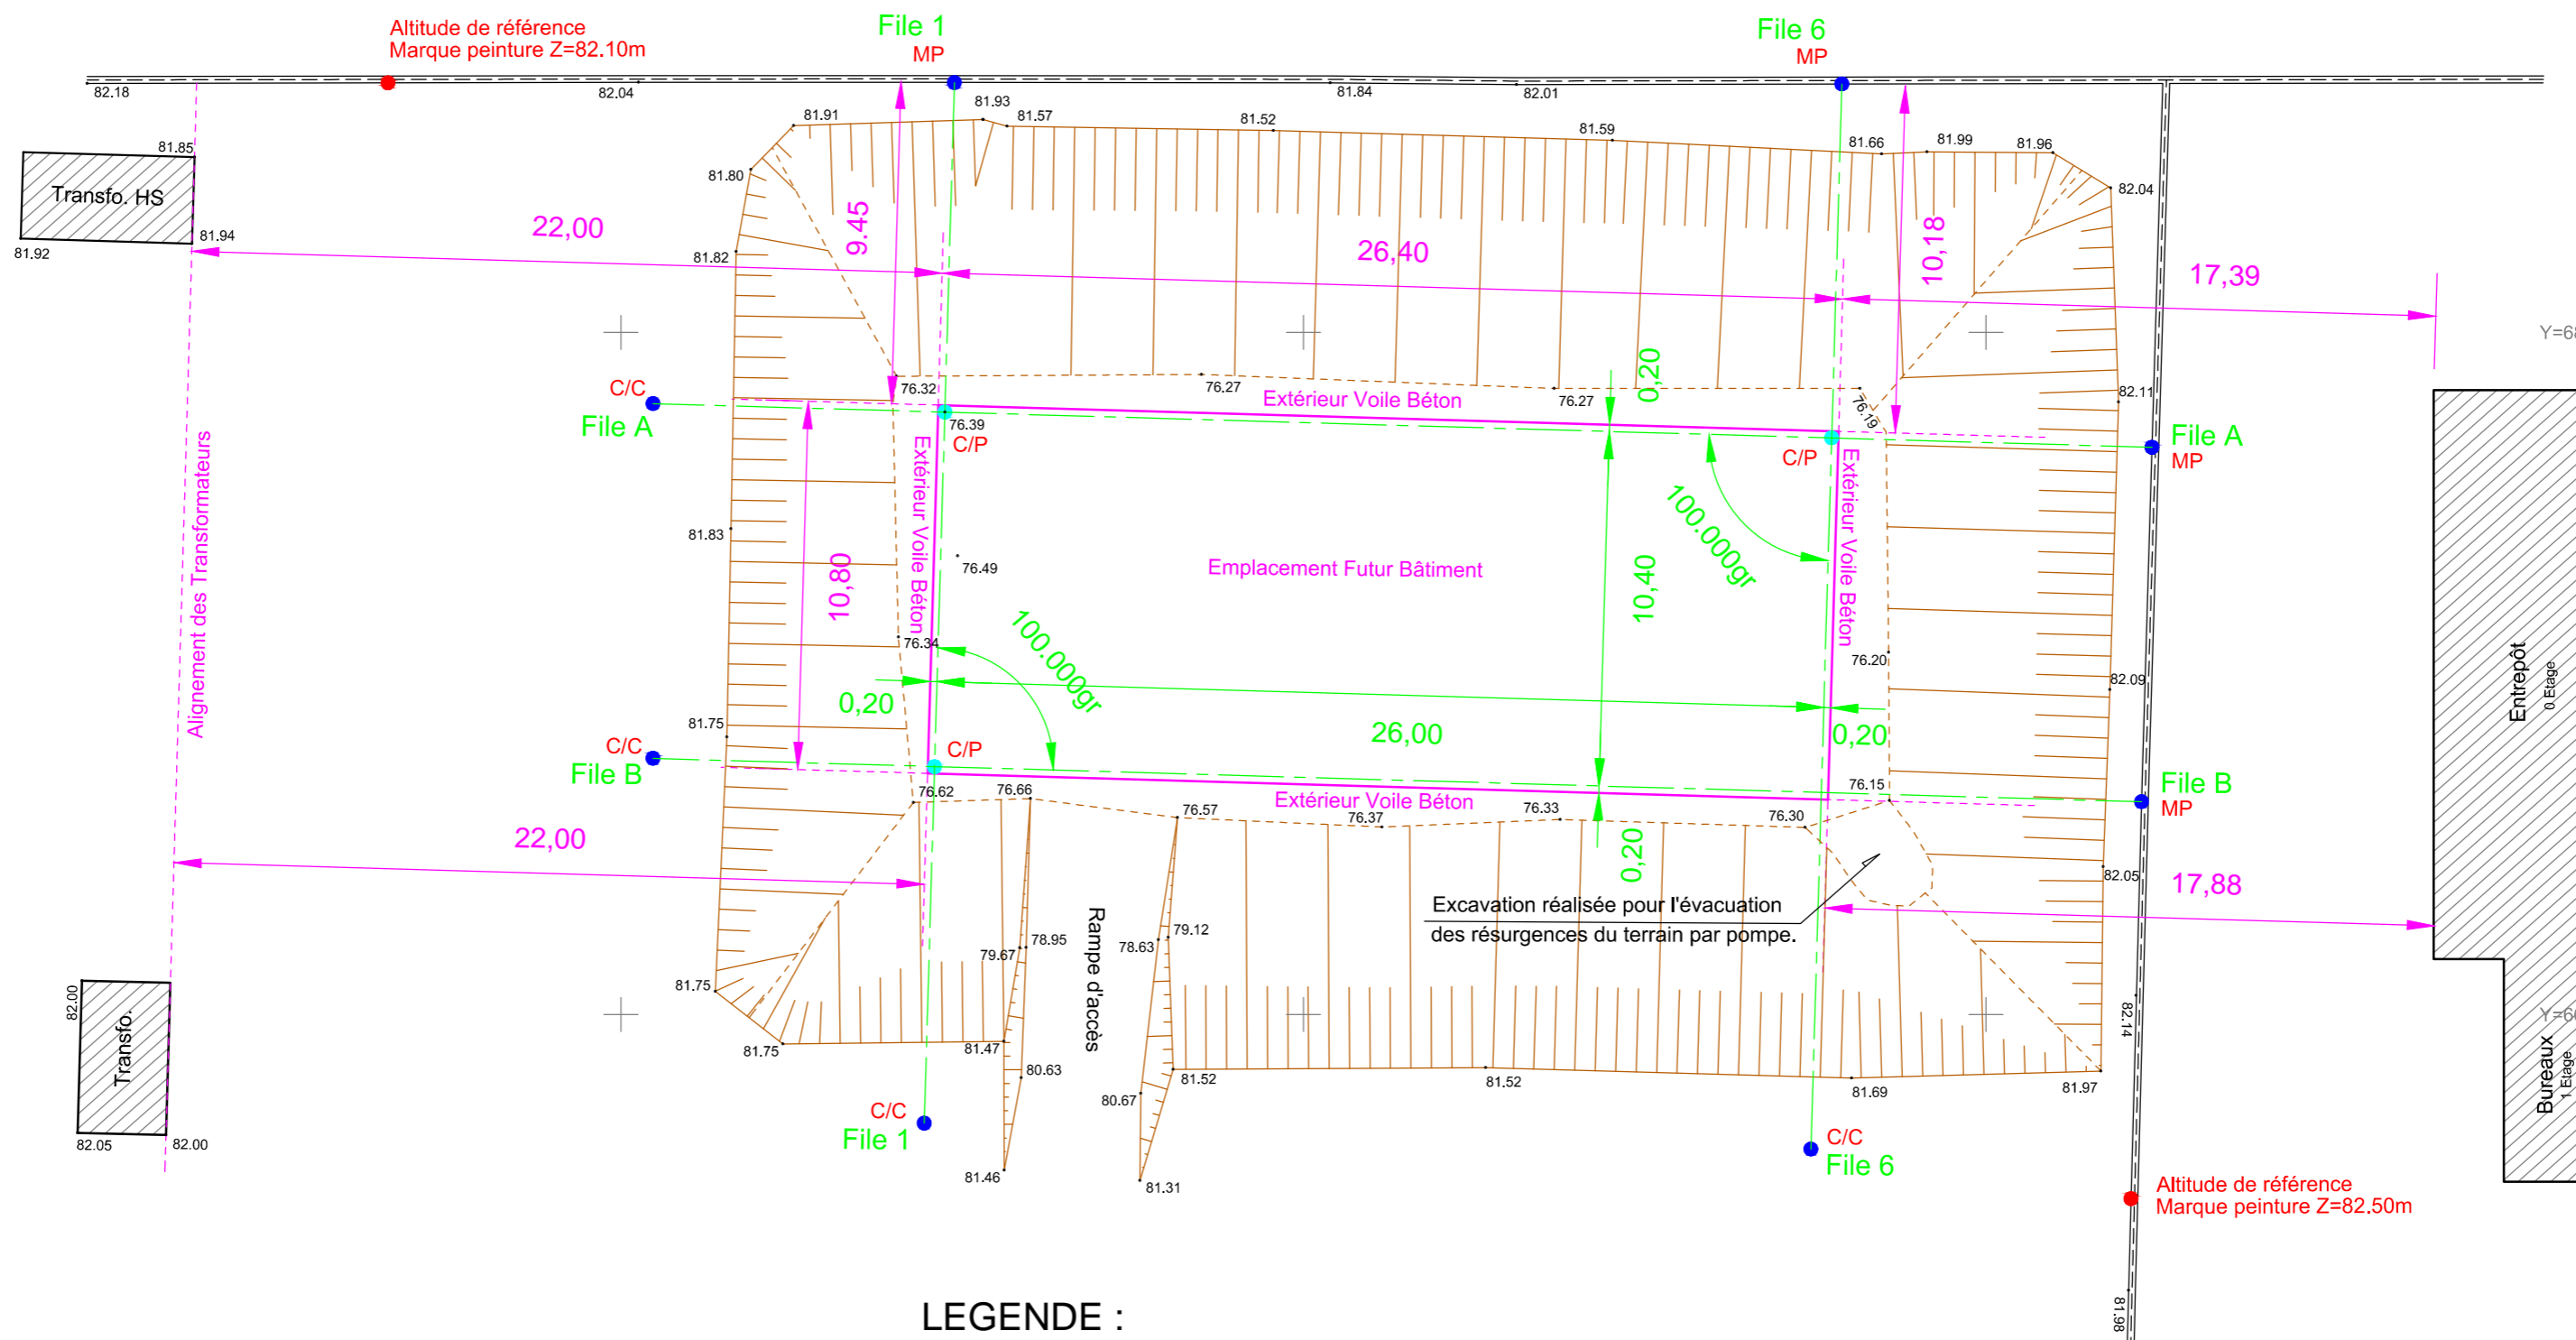


# PLAN D'IMPLANTATION 1/200

Rue des Pavés (Voie Privée)

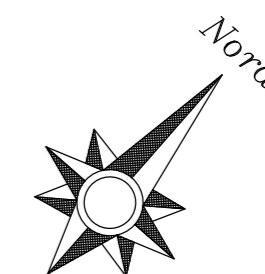

## LEGENDE :

- C/P ● Points d'Intersection Files A, B, 1 & 6 (clou sur piquet)
- MP ● Points Déportés (marque peinture)
- C/C ● Points Déportés (clou sur chaise)

Planimétrie rattachée au système Local du Chantier.  
Nivellement rattaché au N.G.F.-I.G.N 1969 (Altitude NORMALE)  
Repères de nivellement utilisés P.A.D5-79 & P.A.D5-83.



77bis, route de La Queue en Brie  
94370 SUCY EN BRIE  
Tél : 01 49 82 60 17 - Fax : 09 82 62 07 04  
www.ajftopo.fr