



# PLAN DE SIGNALISATION 1/200

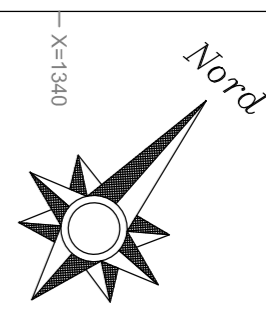

Y=2000

X=1320

X=1340

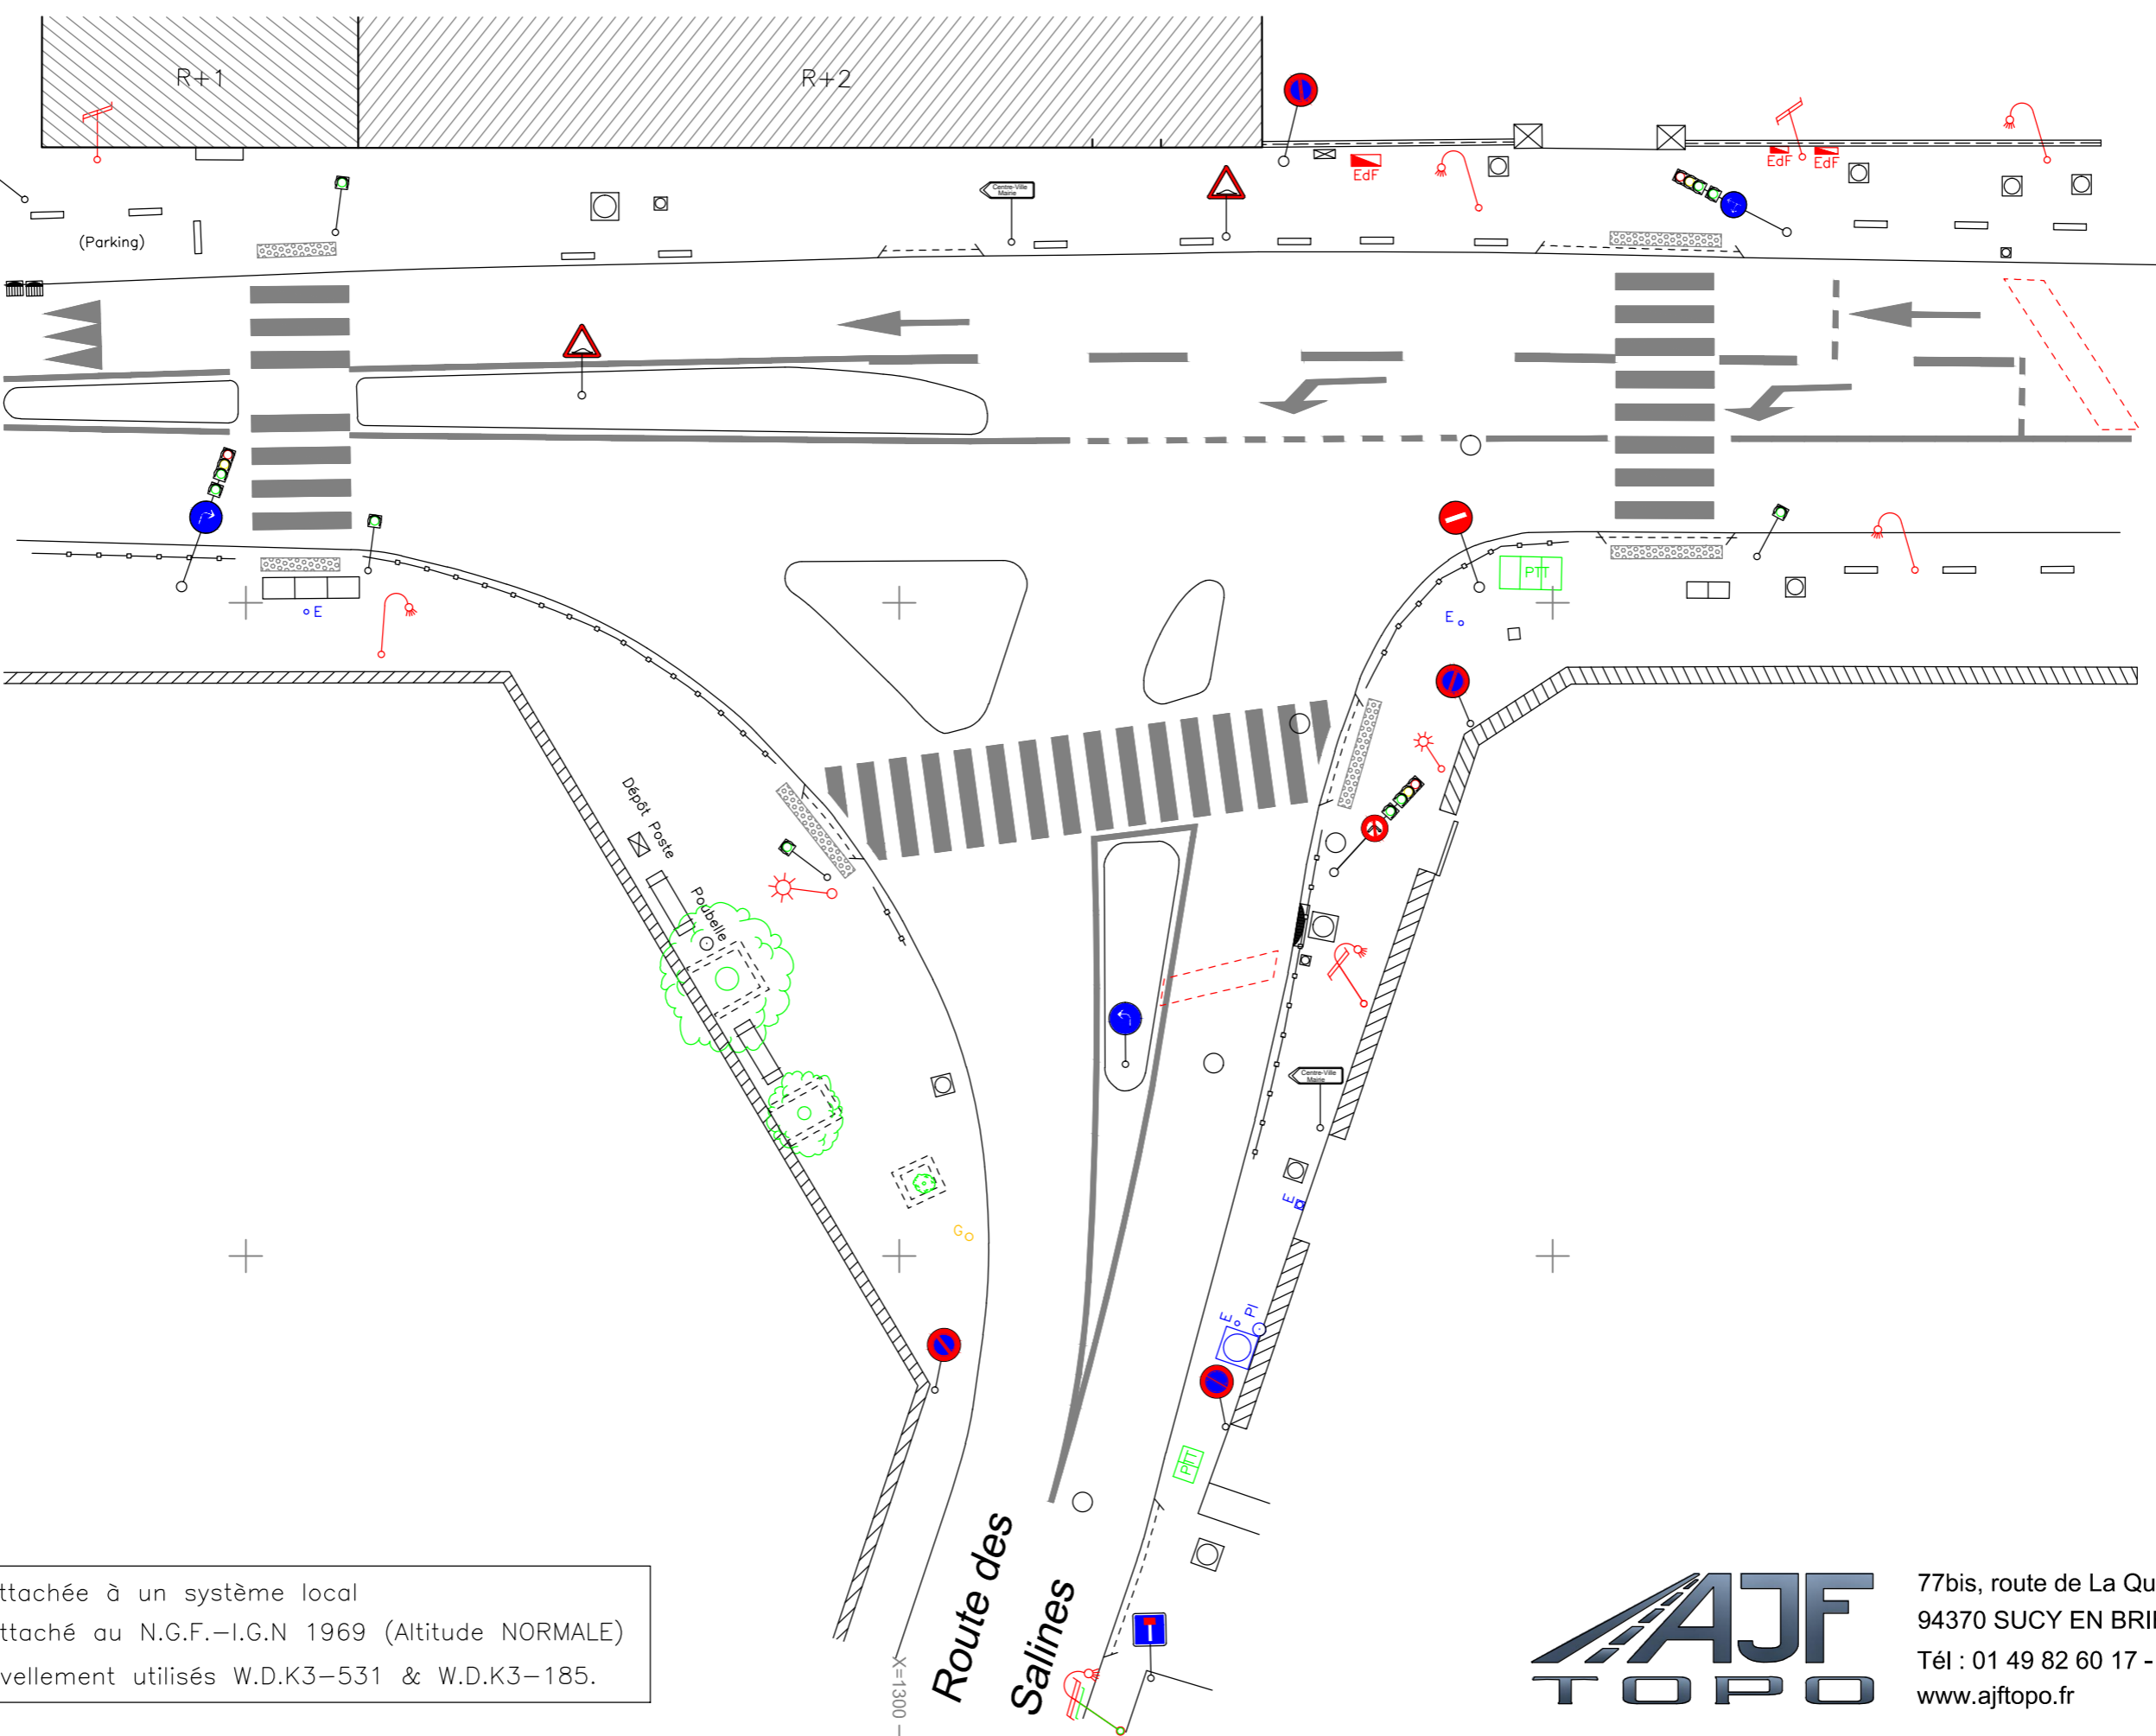

Avenue du Bac

Avenue du Bac

Y=1980

Y=1980

Y=1960

Y=1960

X=1300

Route des Salines

Planimétrie rattachée à un système local  
Nivellement rattaché au N.G.F.-I.G.N 1969 (Altitude NORMALE)  
Repères de nivellement utilisés W.D.K3-531 & W.D.K3-185.



77bis, route de La Queue en Brie  
94370 SUCY EN BRIE  
Tél : 01 49 82 60 17 - Fax : 09 82 62 07 04  
www.ajftopo.fr