



PLAN DE VOIRIE 1/200

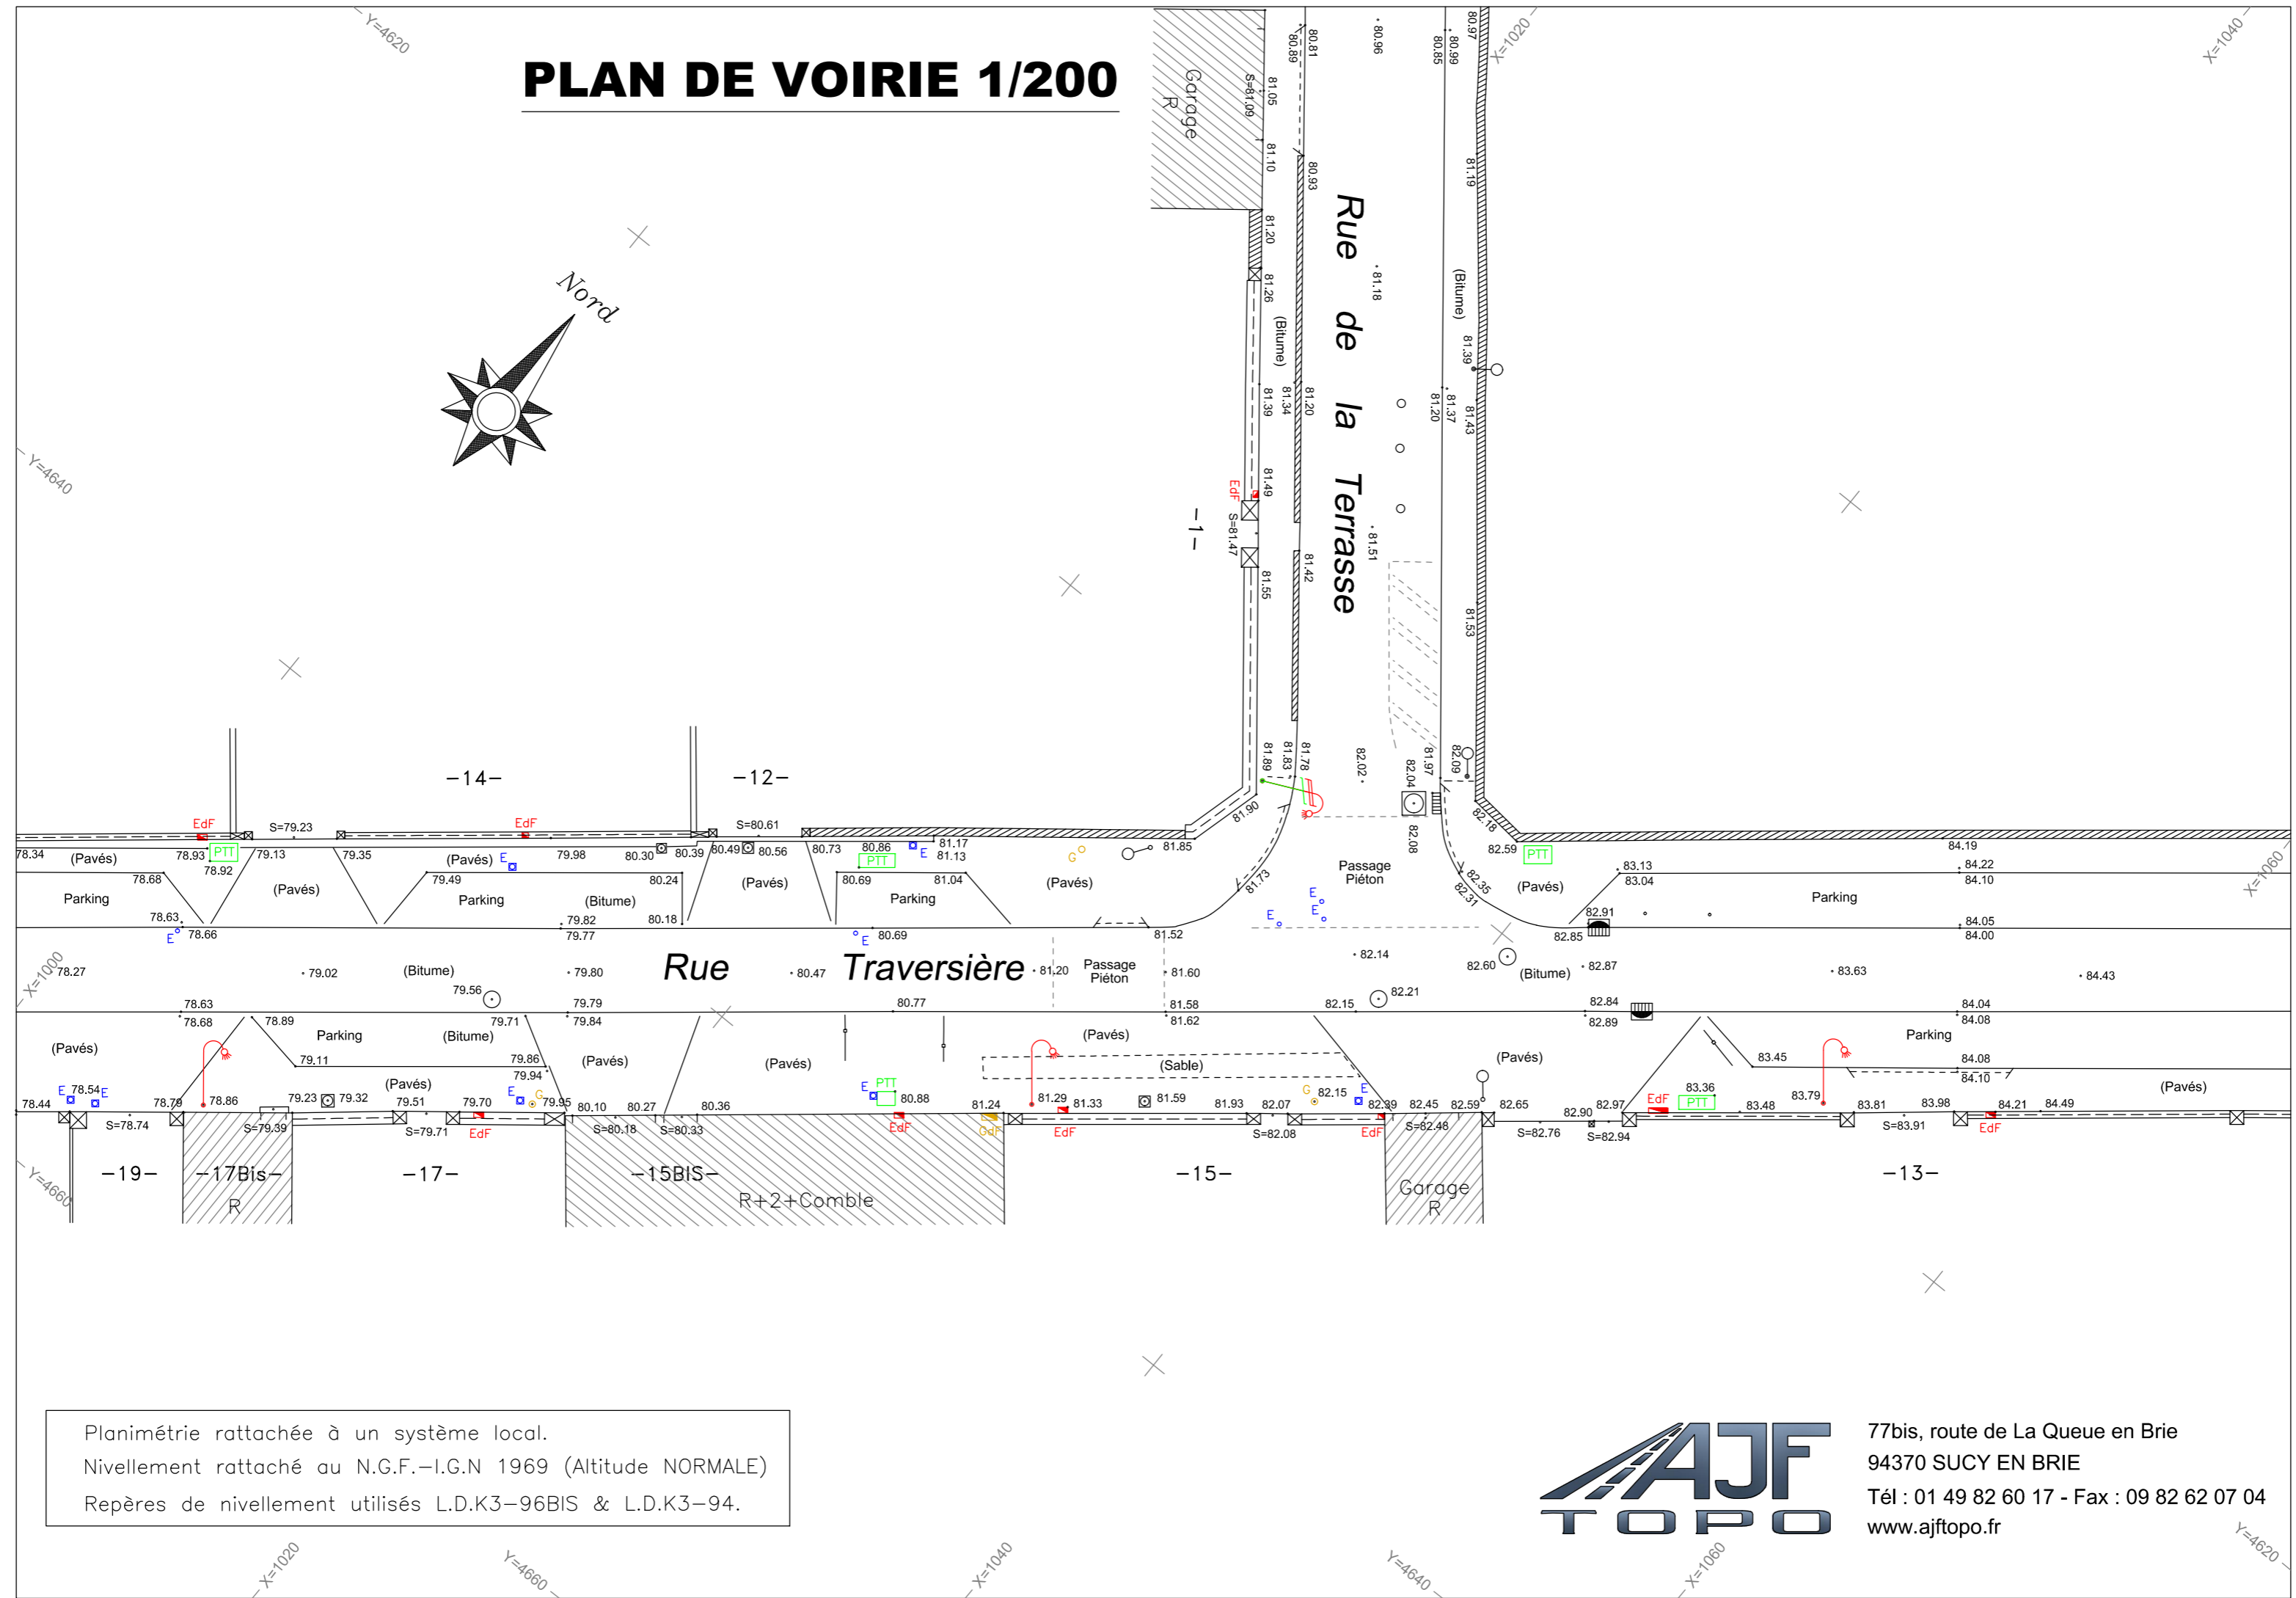

Planimétrie rattachée à un système local.
 Nivellement rattaché au N.G.F.-I.G.N 1969 (Altitude NORMALE)
 Repères de nivellement utilisés L.D.K3-96BIS & L.D.K3-94.

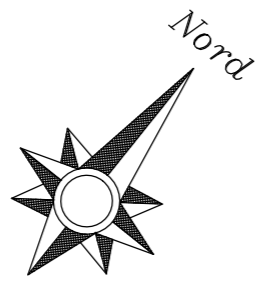

77bis, route de La Queue en Brie
 94370 SUCY EN BRIE
 Tél : 01 49 82 60 17 - Fax : 09 82 62 07 04
 www.ajftopo.fr