


# PLAN D'ASSAINISSEMENT 1/200

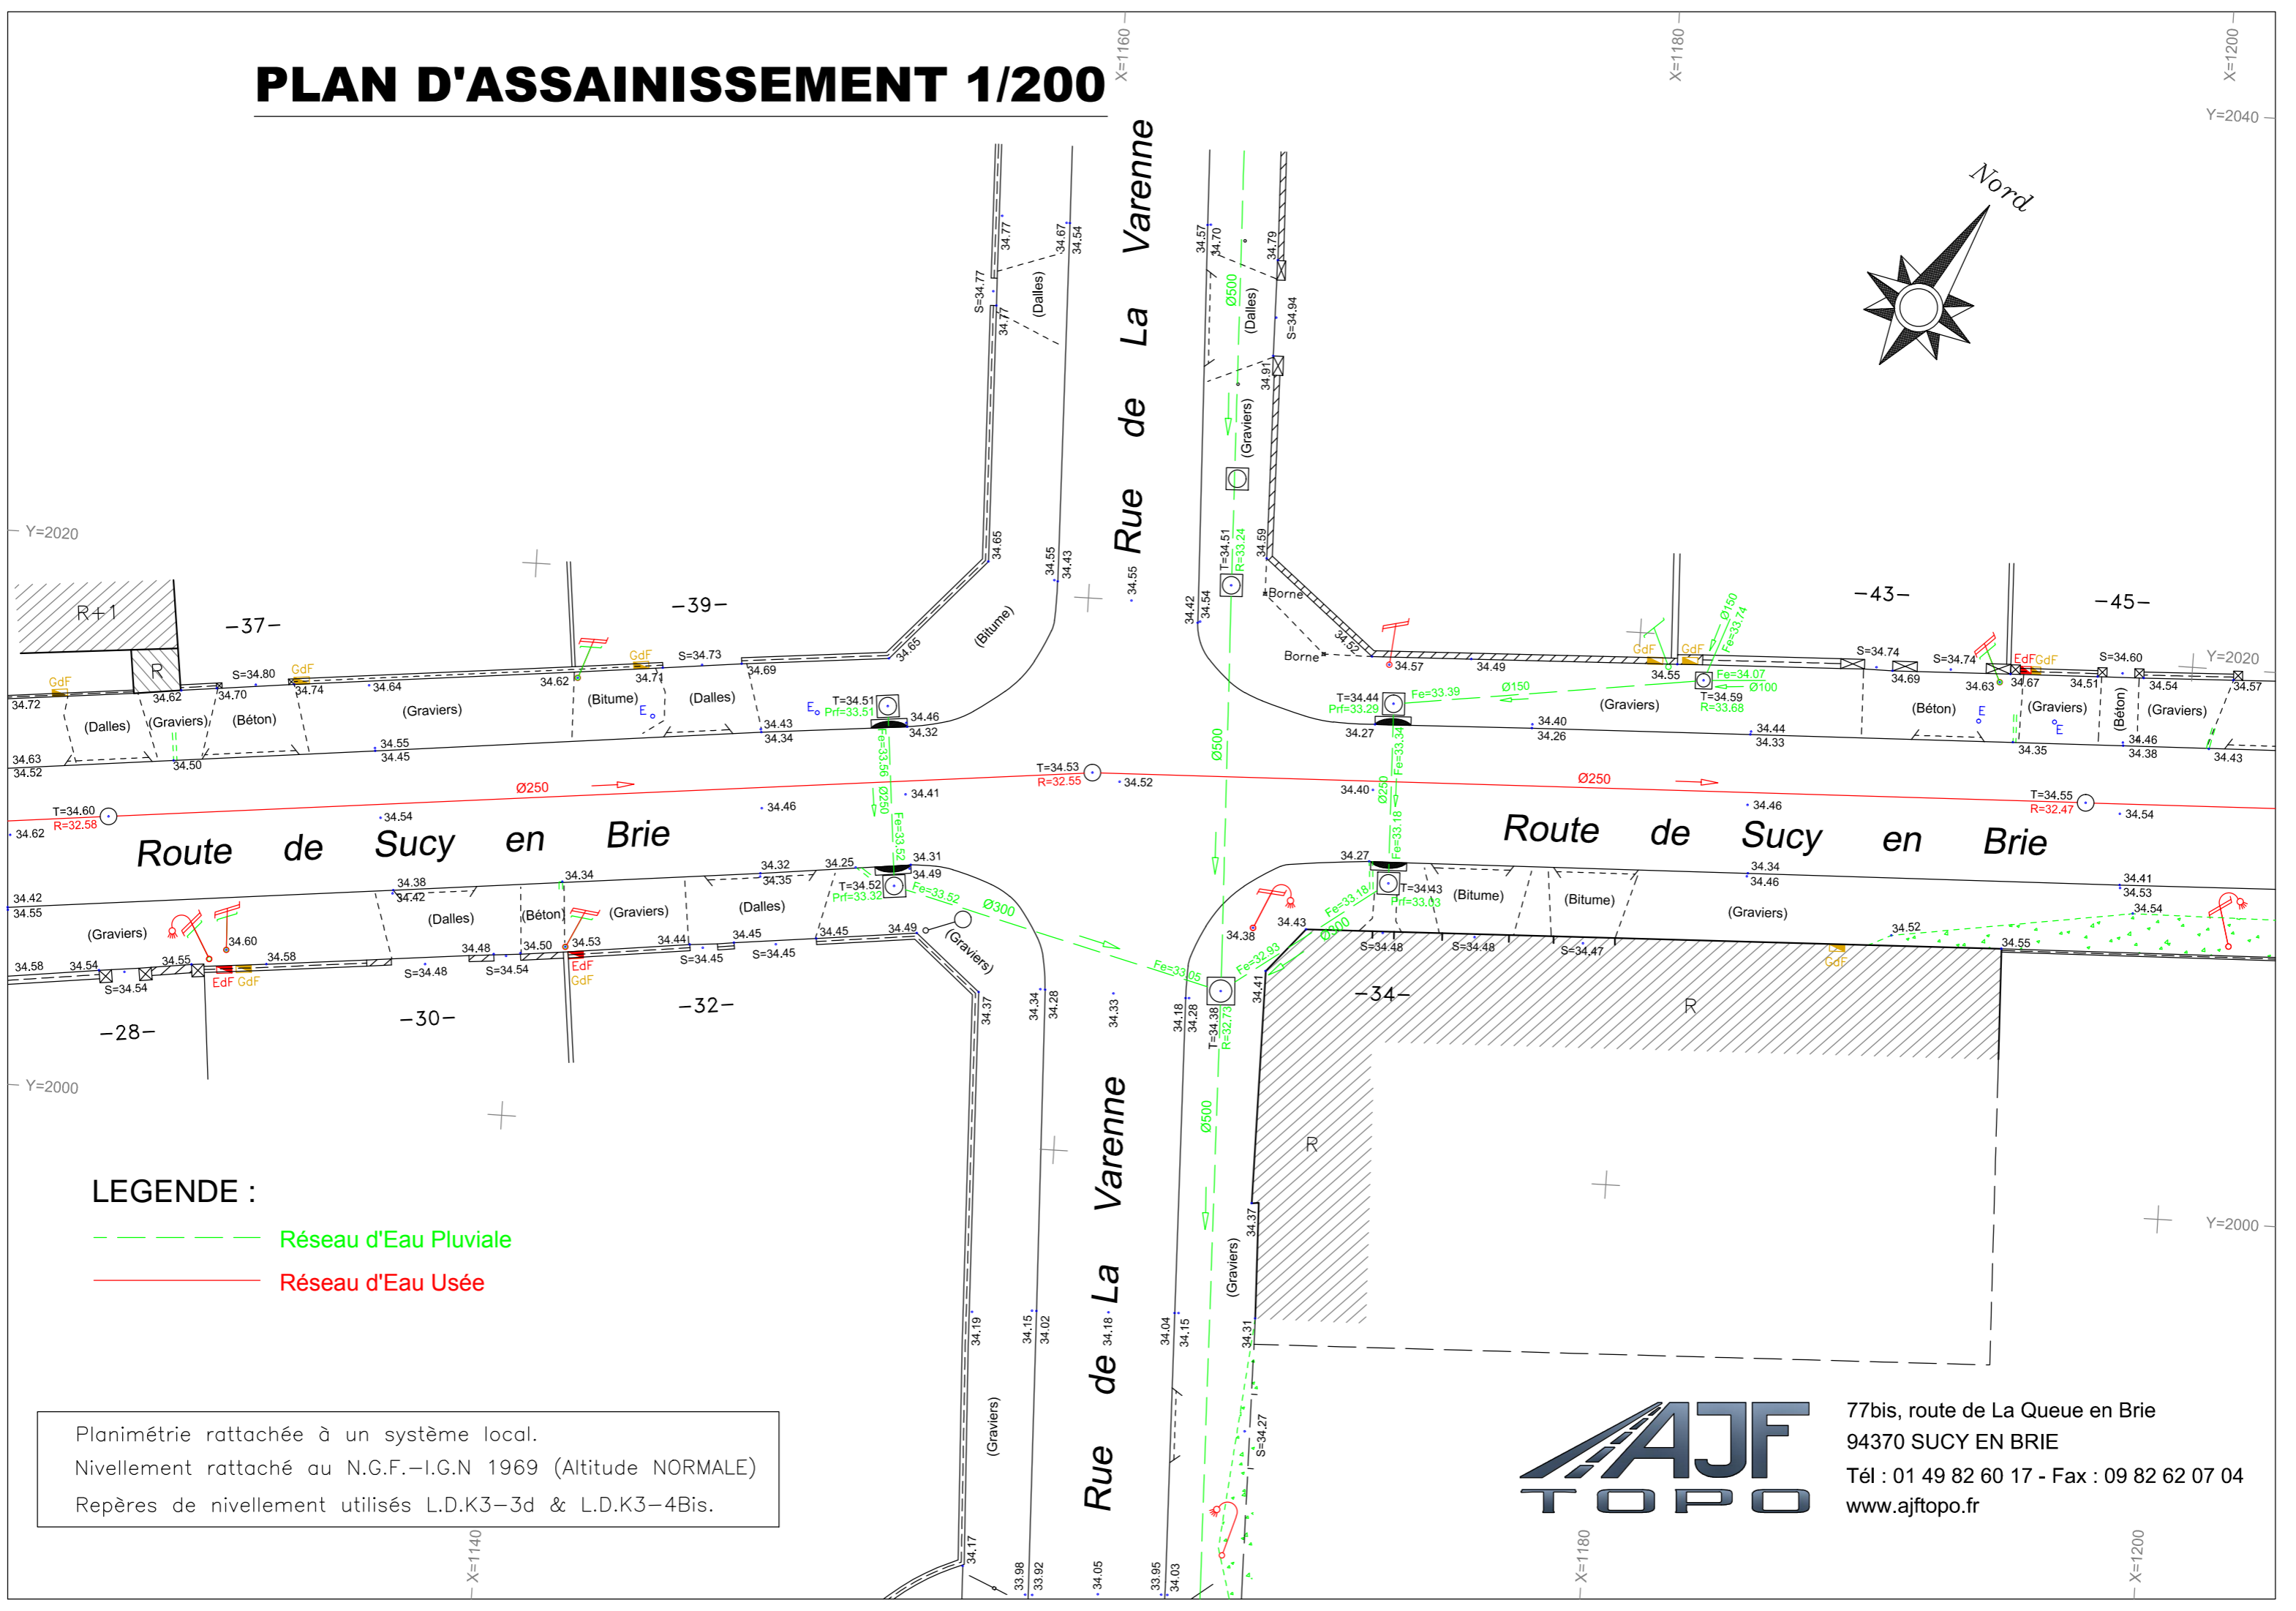

## LEGENDE :

- Réseau d'Eau Pluviale
- Réseau d'Eau Usée

Planimétrie rattachée à un système local.  
 Nivellement rattaché au N.G.F.-I.G.N 1969 (Altitude NORMALE)  
 Repères de nivellement utilisés L.D.K3-3d & L.D.K3-4Bis.



77bis, route de La Queue en Brie  
 94370 SUCY EN BRIE  
 Tél : 01 49 82 60 17 - Fax : 09 82 62 07 04  
[www.ajftopo.fr](http://www.ajftopo.fr)